


Protezione dei cordoli sommitali con massetto di cocciopesto (spessore: 5 cm)

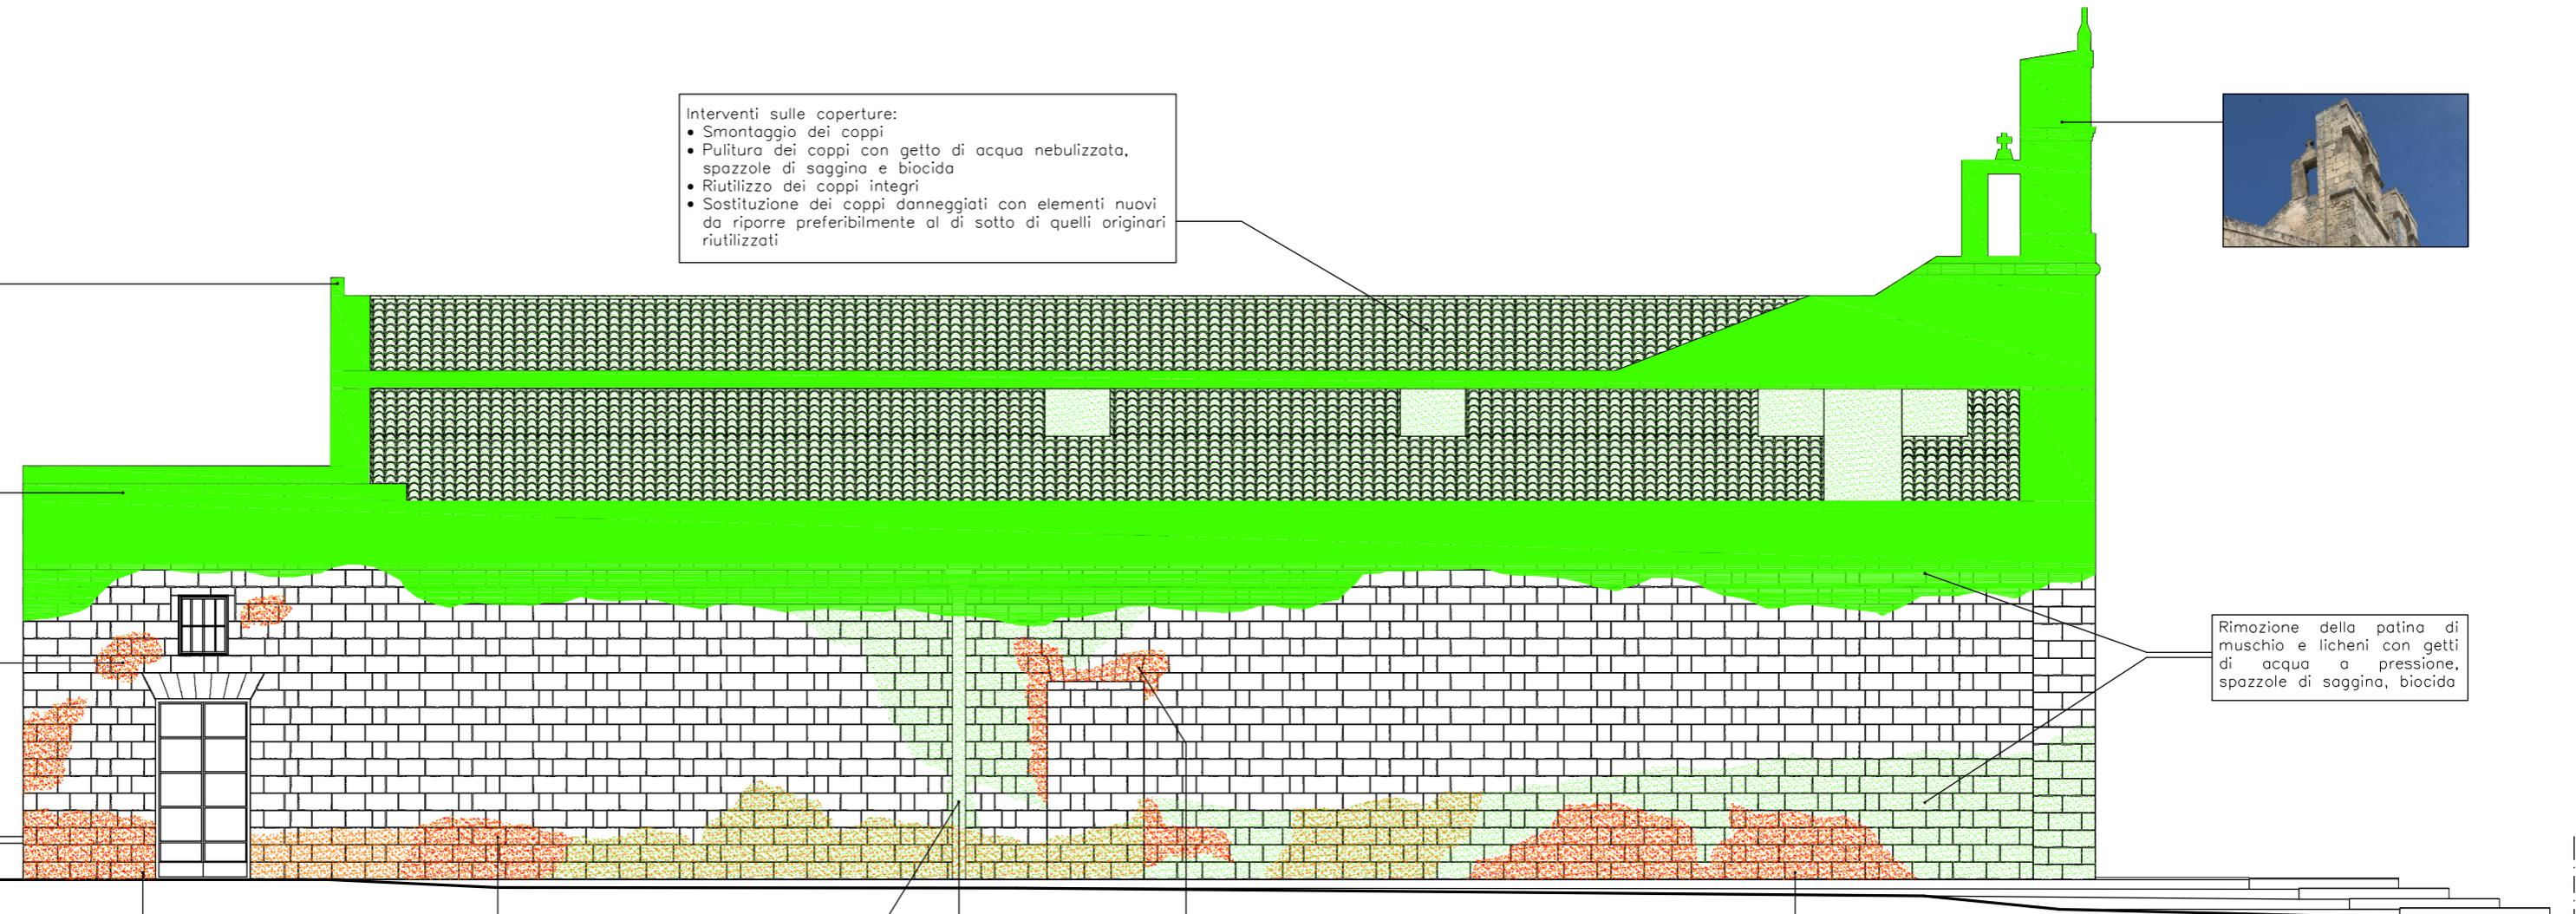

Interventi sulle coperture:
• Smontaggio dei coppi
• Pulitura dei coppi con getto di acqua nebulizzata, spazzole di saggina e biocida
• Riutilizzo dei coppi integri
• Sostituzione dei coppi danneggiati con elementi nuovi da riporre preferibilmente al di sotto di quelli originari riutilizzati



Rimozione della patina di muschio e licheni con getti di acqua a pressione, spazzole di saggina, biocida

Smontaggio dei conci alveolizzati, consolidamento, sarciatura dei vuoti, rimontaggio degli stessi conci avendo cura di portare all'esterno la faccia interna integra



Sostituzione del discendente pluviale semi-incassato con tubi tradizionali di argilla portati in superficie e ricucitura del paramento murario



Smontaggio dei conci alveolizzati, consolidamento, sarciatura dei vuoti, rimontaggio degli stessi conci avendo cura di portare all'esterno la faccia interna integra

prospetto sud